toulouse métropole

POLE TERRITORIAL NORD

Parc d'activité de Montblanc
2, impasse Alphonse-Brémond
31200 TOULOUSE

AUCAMVILLE BRUGUIERES CASTELGINEST FENOUILLET FONBEAUZARD GAGNAC/GARONNE GRATENTOUR

L'UNION

LAUNAGUET LESPINASSE L'UNION SAINT-ALBAN SAINT-JEAN SAINT-JORY TOULOUSE SECTEUR 3

Allée de Port Vendres

Mise aux normes d'un quai bus
Arrêt "La Franqui"

Plan Esthétique

Phase A.V.P.

LE RESPONSABLE DU BUREAU D'ETUDES	LE CHEF DE SERVICE GESTION DE L'ESPACE PUBLIC	LE RESPONSABLE DU DOMAINE du DEVELOPPEMENT ET DE L'AMENAGEMENT	LE DIRECTEUR du POLE TERRITORIAL NORD
Pierre POULIQUEN	Guillaume DOUILLARD	Emmanuelle DREYER	Michel BABINOVITCH

Etudié par :	Exécuté le :	Validé le :	Référence POLE TERRITORIAL NORD
berges.P	26-06-2018	10-09-2018	
Dessiné par :	**Modifié le :**	**Echelle :**	**2018 N 061**
berges.P		1-200	

TABLEAU DES MODIFICATIONS

Indice	Date	Dessinateur	Nature de la modification
A			
B			
C			
D			
E			

LEGENDE

VIABILITE
- Bordure T2
- Bordure T2 basse
- Bordure P1
- Bordure I2
- Caniveau CS2
- Caniveau CC1/CC2

ASSAINISSEMENT
- Bouche d'égout
- Caniveau à grille
- Grille plate ou concave
- Ouvrage fossé
- Regard de visite
- Regard de façade

MARQUAGE AU SOL
- Peinture
- Bande pododactile
- Peinture bande cyclable
- Pavés collés
- Pépites

REVETEMENTS
- Trottoir enrobé noir/rouge
- Béton désactivé
- Béton balayé
- Fillerisé
- Grave émulsion calcaire
- Chaussée
- Couche de roulement
- Galets de garonne
- Pavés

MOBILIER
- Potelet
- Barrière
- suport vélo

CLÔTURE
- Mur en maçonnerie
- Clôture souple
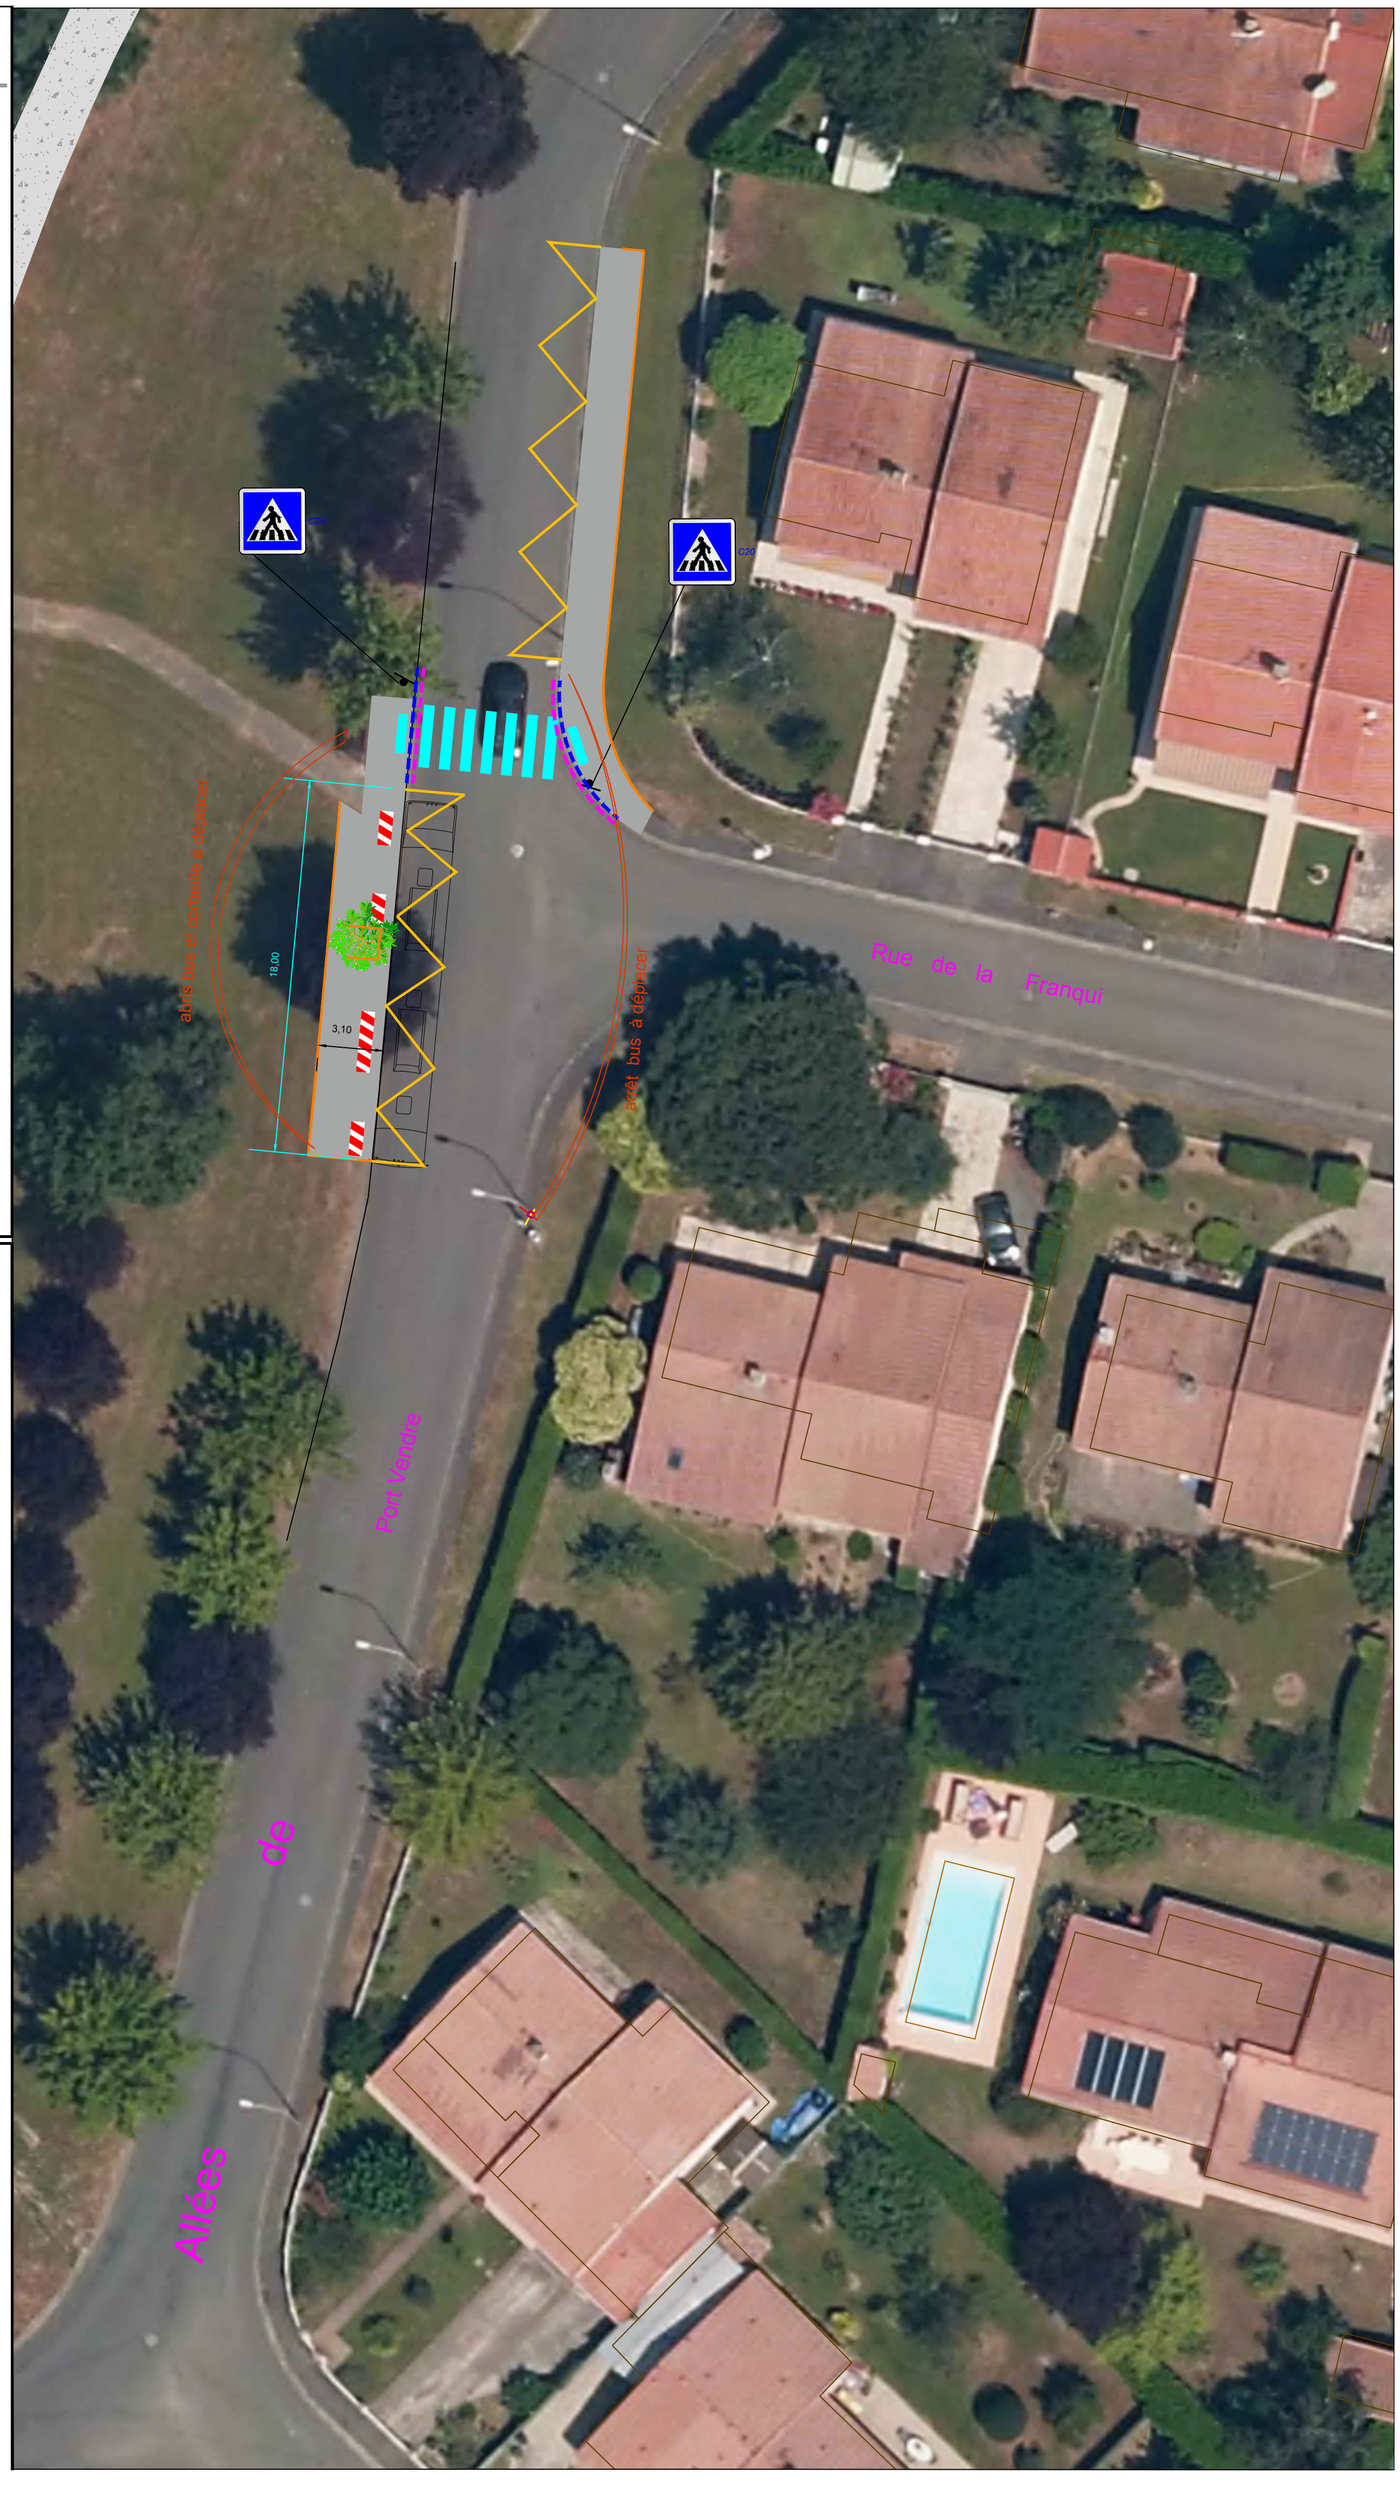
ESPACE VERTS
- Arbre
- Zone d'espaces verts